


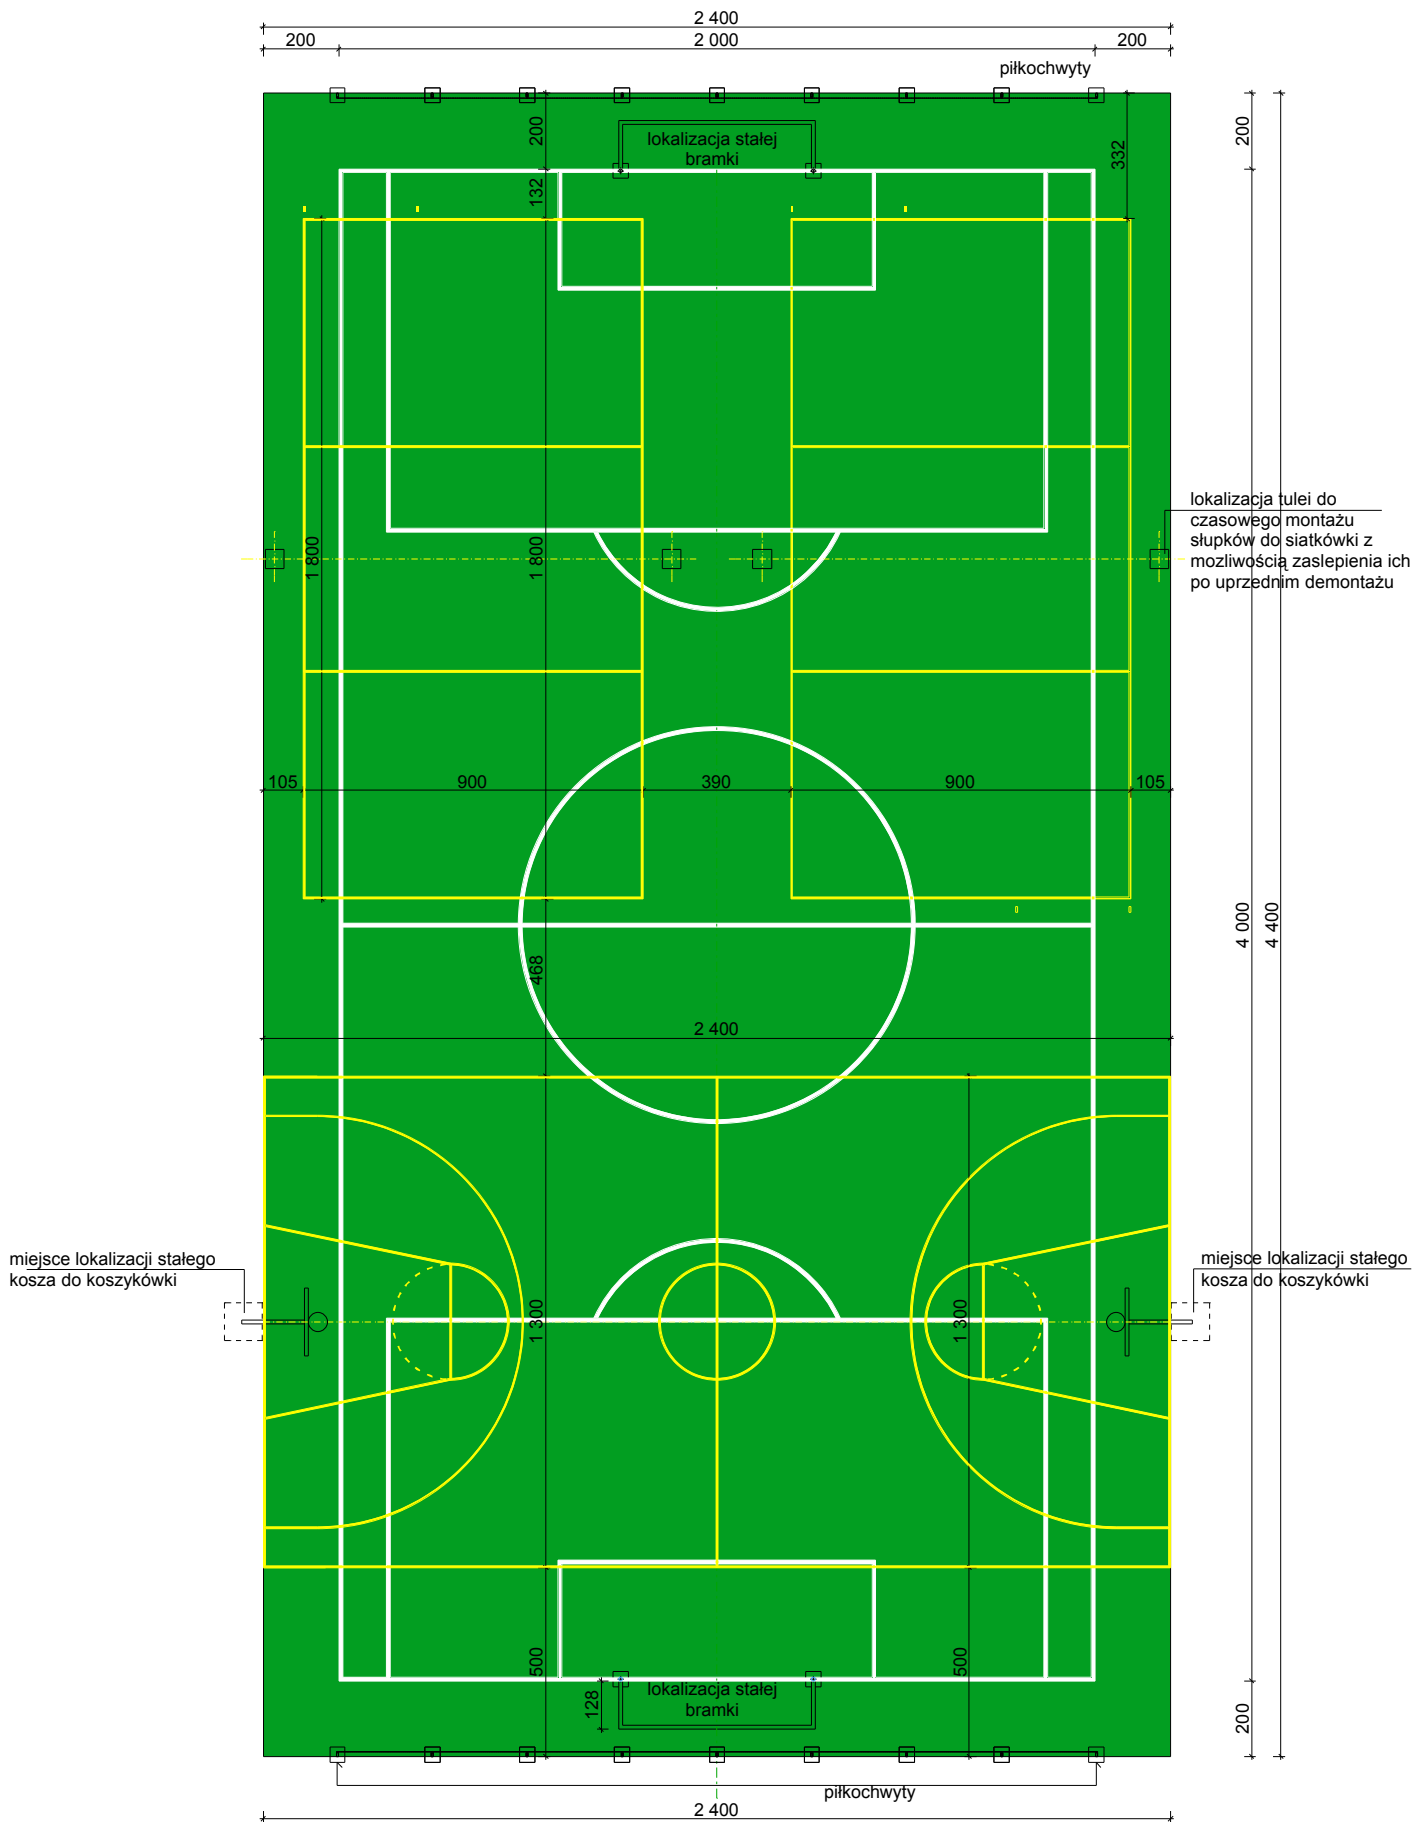

-  nawierzchnia poliuretanowa koloru zielonego
-  linie segragacyjne wyznaczające boisko do piłki nożnej
-  linie segragacyjne wyznaczające boiska do koszykówki i siatkówki

TEMAT	PROJEKT BUDOWLANY BOISKA SPORTOWEGO ZLOKALIZOWANEGO PRZY ZESPOLE SZKÓŁ PUBLICZNYCH W MIEJSCOWOŚCI ŁYSZKOWICE NA DZIAŁCE NR 309/1		
RYSUNEK	SCHEMAT UKŁADU BOISK		
PROJEKTOWAŁ	mgr inż. arch. Anna Łukaszewska-Rykala nr upr. 120/00/WŁ		
ASYSTENT PROJEKTANTA	mgr inż. arch. Joanna Wuls		
DATA	MAJ 2010	BRANŻA:	Architektura
NR RYS.	2	SKALA	1:200

EDS
S T U D I O