
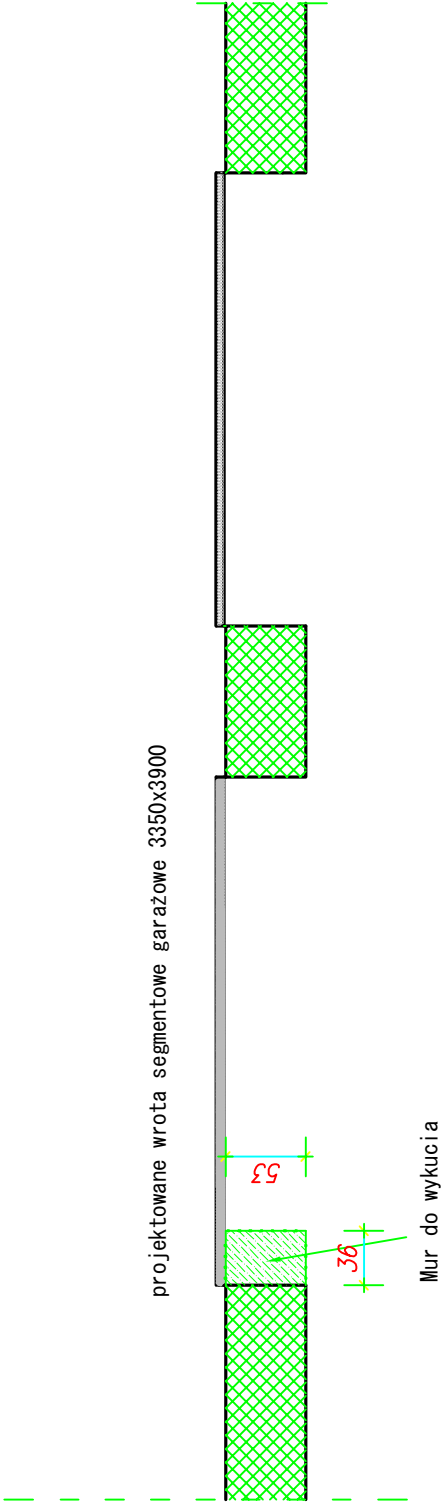


Uwagi

- 1. Podstemplować bezwzględnie belka
- 2. Skuć mur z cegły do słupa żelbetowego do wymaganej szerokości. Sprawdzić sposób oparcia nadproża na belce
- 3. Wywiercić otwory w słupie żelbetowym fi 20 mm. Przymocować element wzmacniający na kotki stalowe rozporowe fi 20 długości 150 mm
- 4. Otynkować słup żelbetowy i obrobić nadproże tynkiem
- 5. zdjąć stemplowanie belki
- 6. wykonać maskowanie – styropian gr 3 cm, tynk cienkowarstwowy na siatce, tynk akrylowy
- 7. Zamontować wrota stalowe segmentowe podnoszone wraz z napędem. Wrota w zależności od zamawiającego mogą być z drzwiami otwieranymi.
- 8. Prace prowadzić pod nadzorem osoby uprawnionej

wymiary w cm

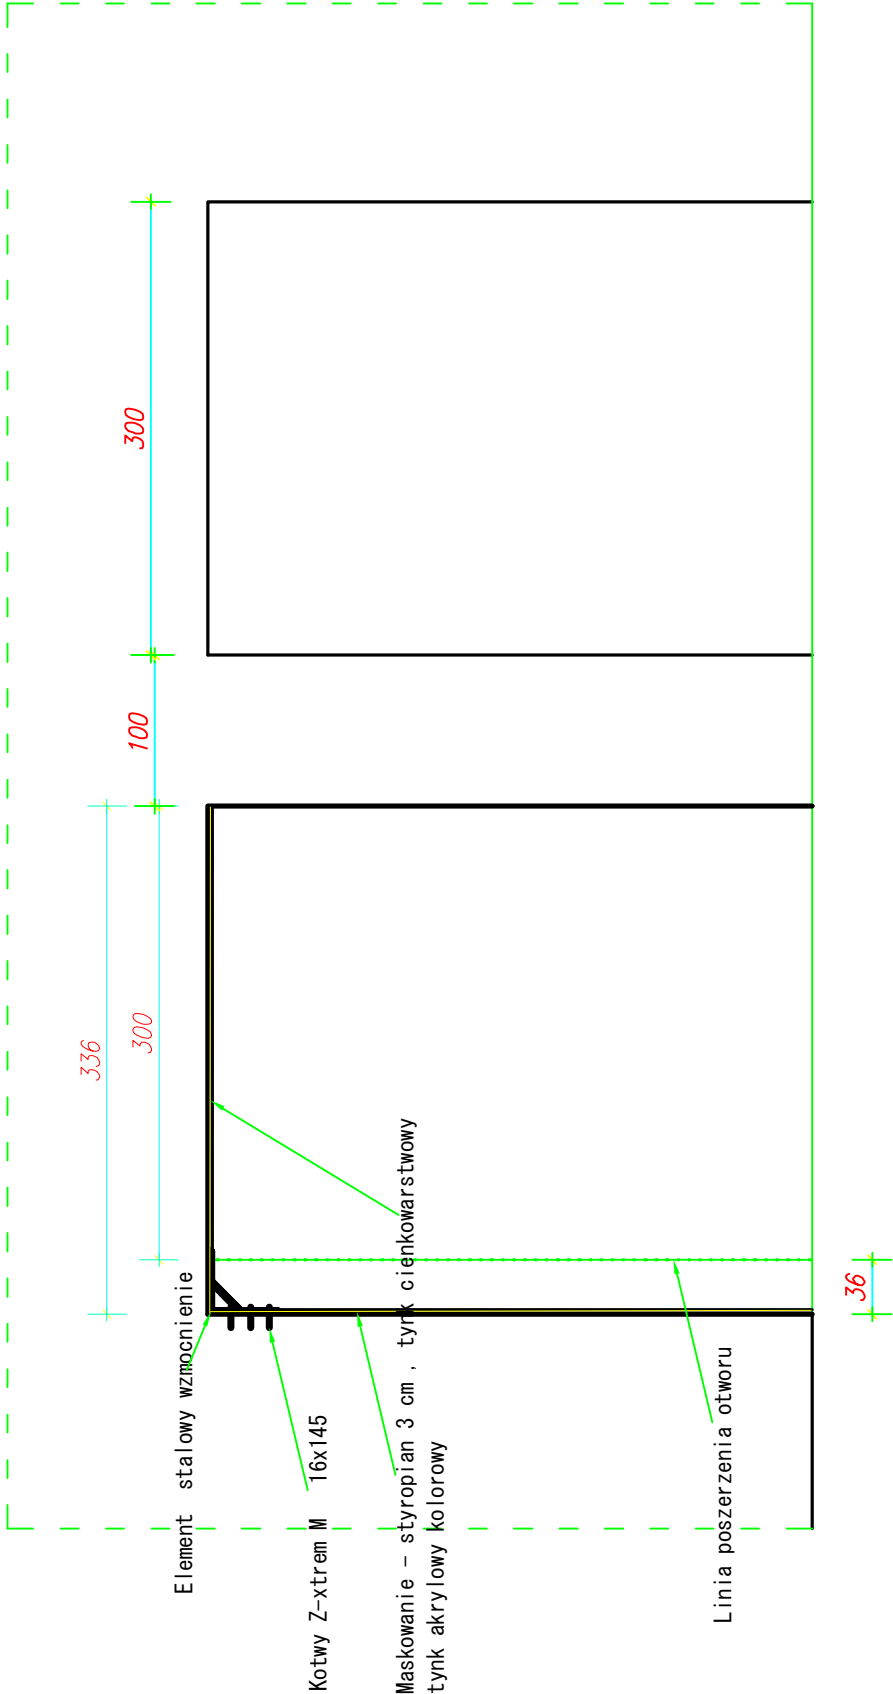

Remont pomieszczeń w budynku Straży w Lyszkowicach			
PRZEDMIOT RYSUNKU	Poszerzenie wrot garażowych		
PROJEKTANT KONSTRUKCJA	PODPIS		
Kosztorysant			
DATA OPRACOWANIA	7/2017 R.	STADIUM	
SKALA	1:50	NR RYS.	RYS – 1