



element stalowy

- blacha wzmacniająca gr 20 mm
- skrzydełka z blachy gr. 20 mm
- spawanie spoiną pachwinową gr 15 mm
- element malowany 2x farbą podkładową i 3 x farbą epoksydową

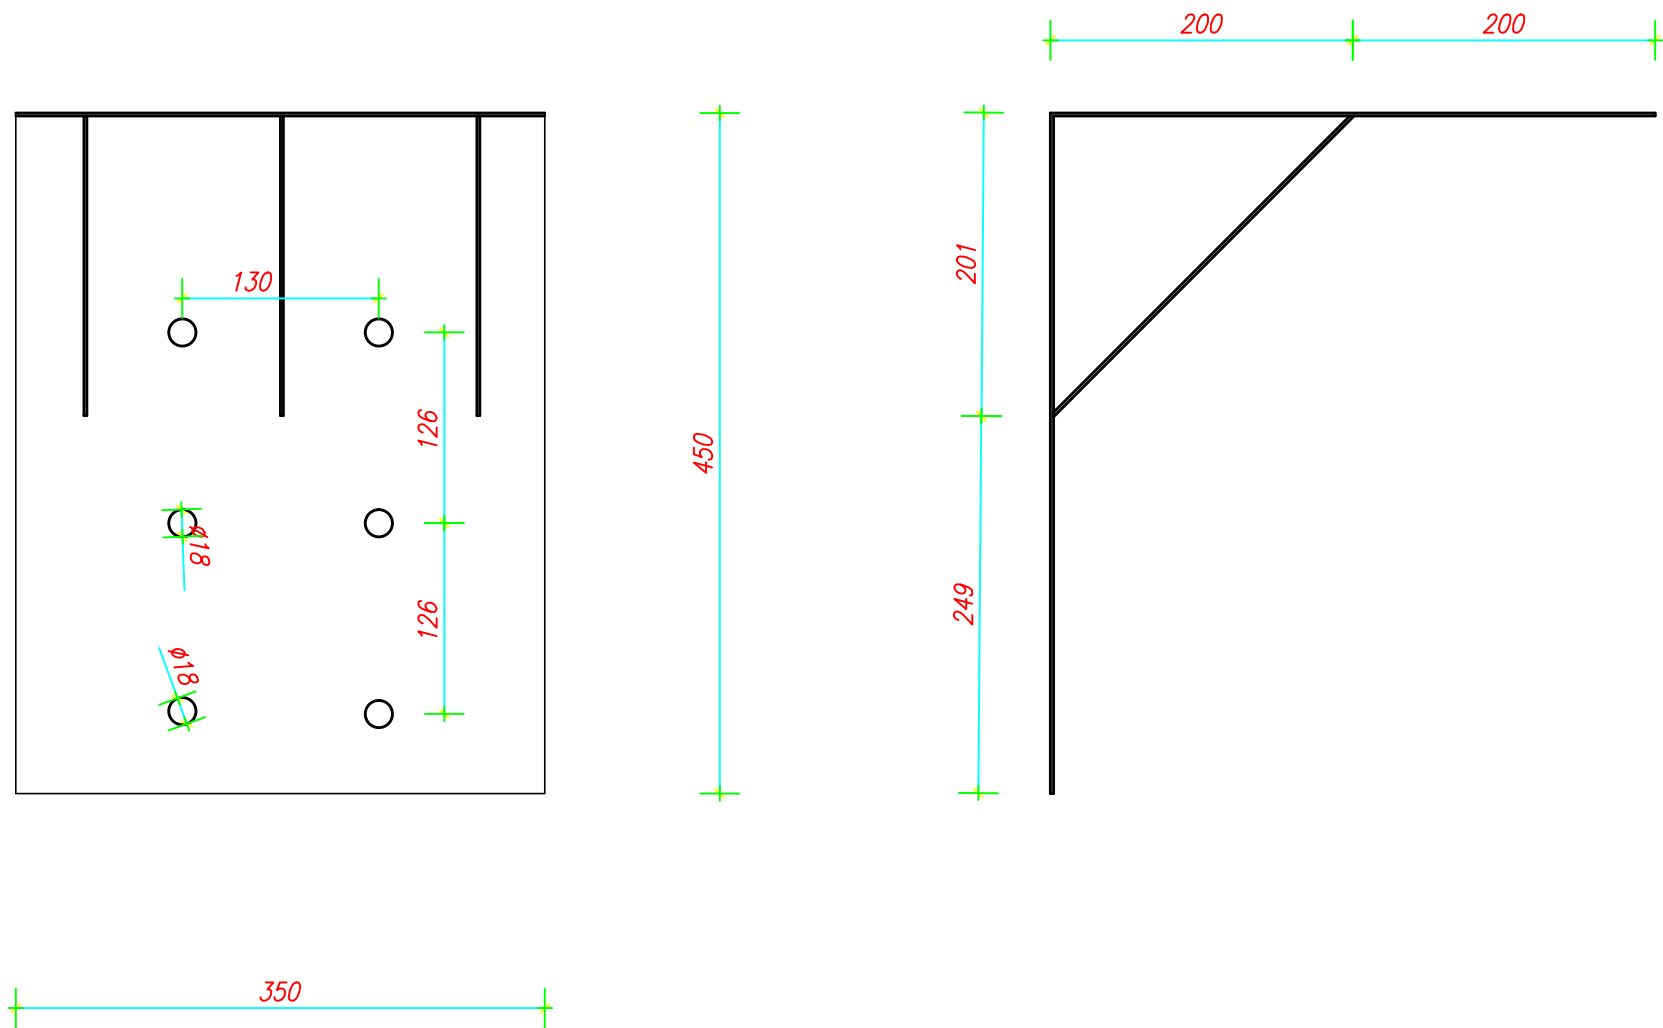

wymiary w mm

Kotwy FIX Z XTREM
kod Kotwy d x L wierłto mm d0 otwór w betonie mm h0 głębokość kotwienia mm heff max. gr. mocowanego el. Mm T fix
57781Kotwa pierścieniowa M 16x145 16 110 85 25

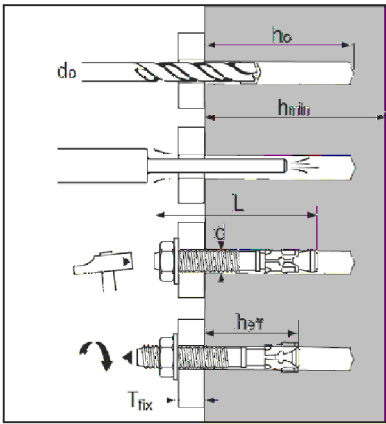

Remont pomieszczeń w budynku Straży w Łyszkowicach			
PRZEDMIOT RYSUNKU	Element wzmacniający		
PROJEKTANT KONSTRUKCJA			PODPIS
Kosztorysant			
DATA OPRACOWANIA	7/2017 R.	STADIUM	
SKALA	1:5	NR RYS.	RYS-2